


特定農業用管水路特別対策事業
鍋田第3地区 縮尺 1:3,500

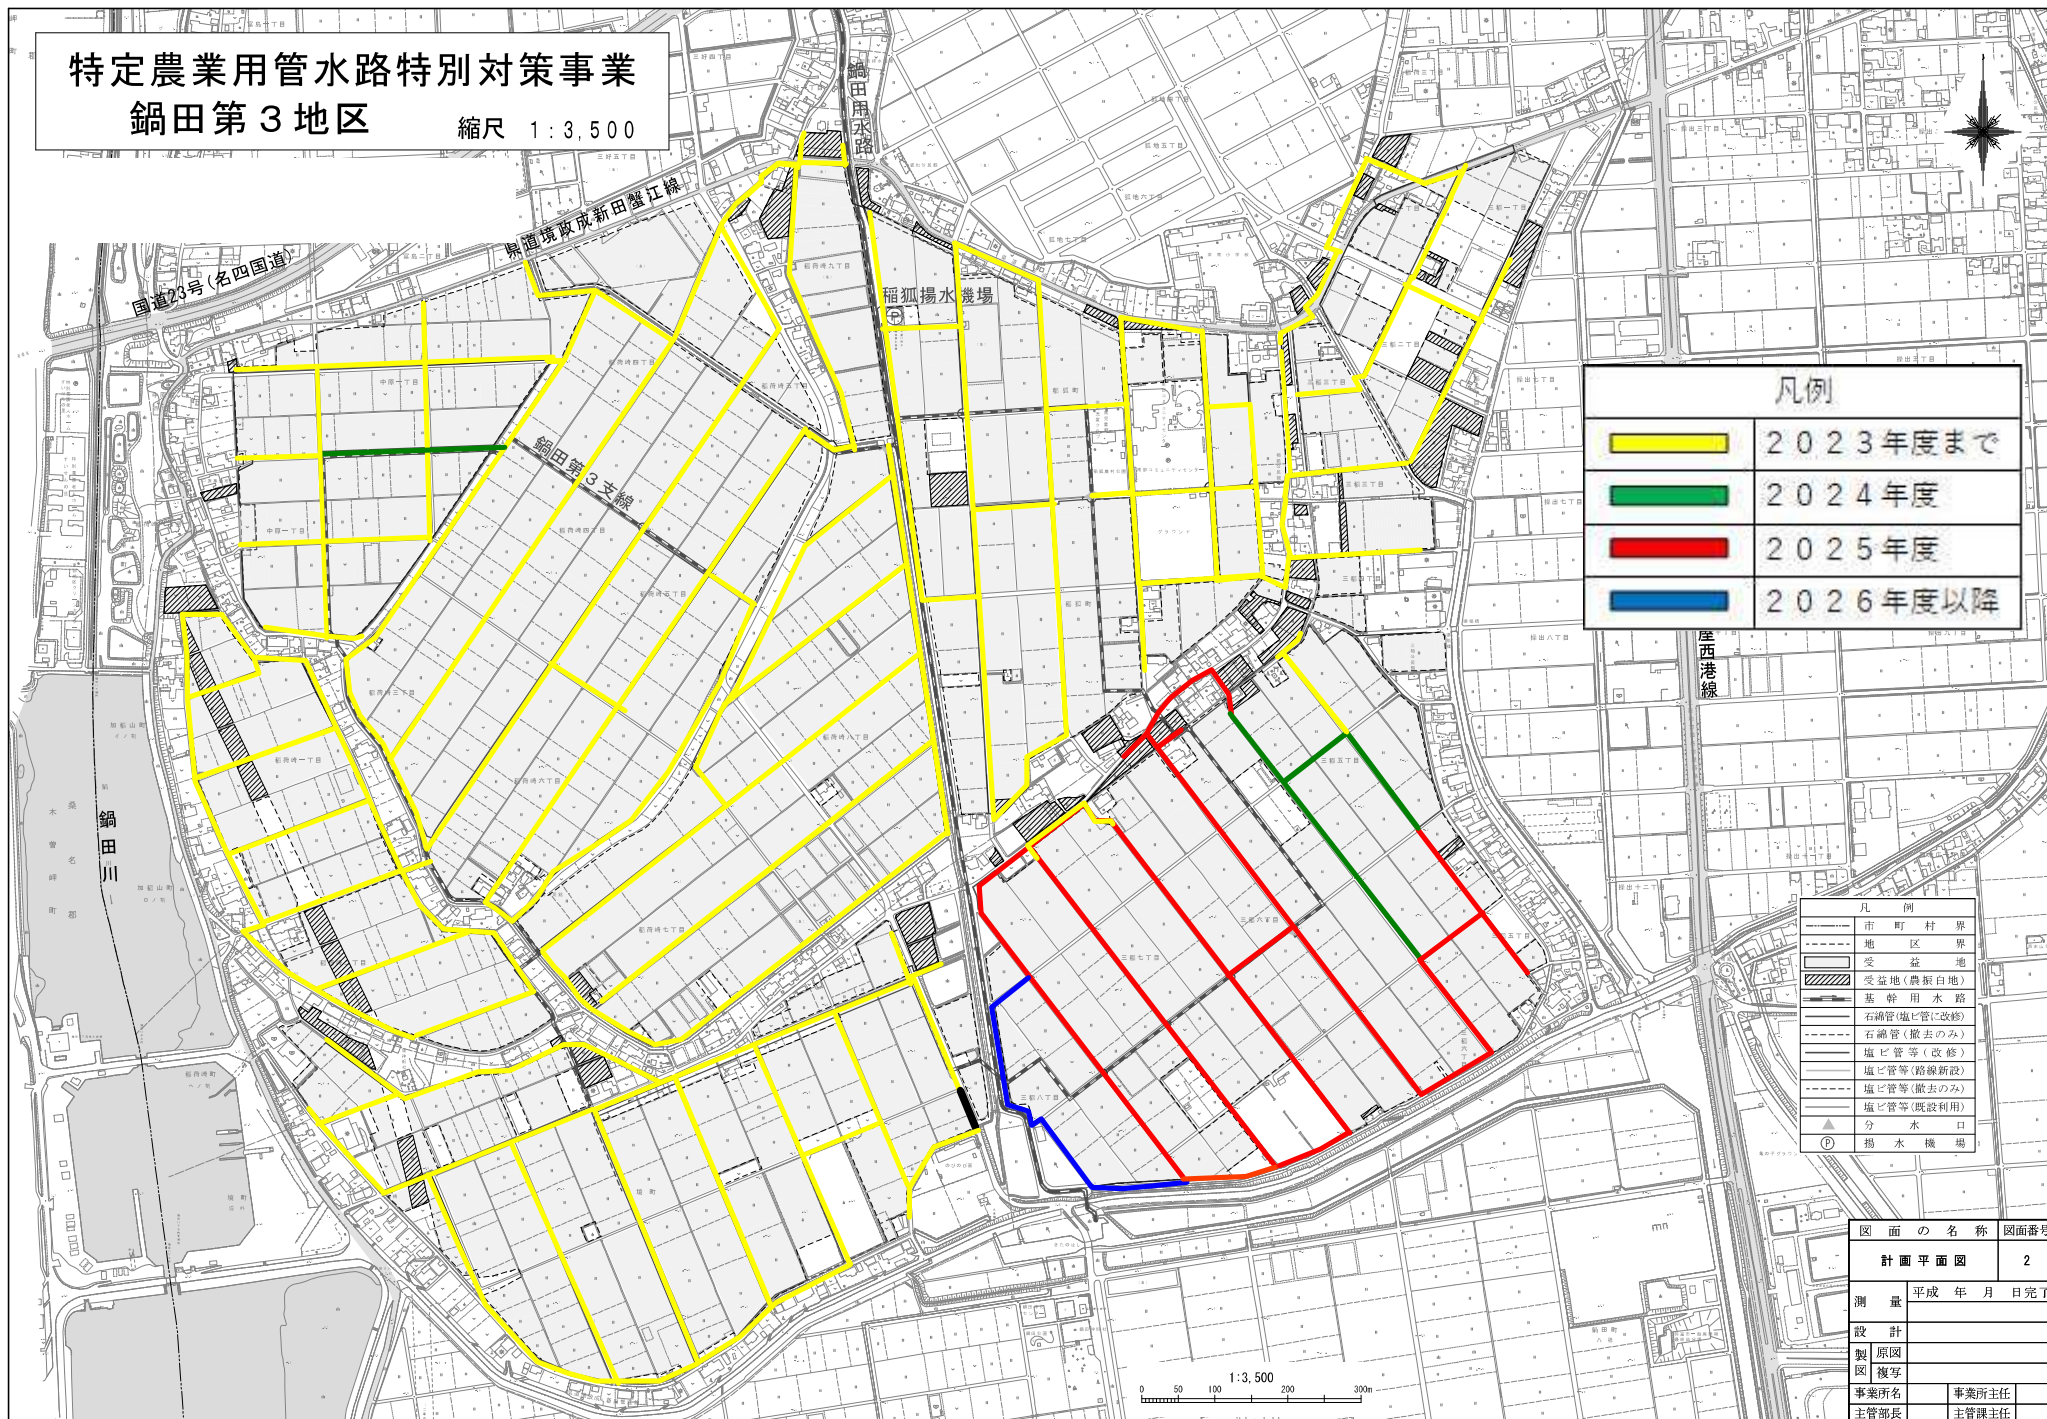

凡例	
	2023年度まで
	2024年度
	2025年度
	2026年度以降

凡例	
	市町村界
	地区界
	受益地
	受益地(農振白地)
	基幹用水路
	右納管(塩じ管に改修)
	右納管(撤去のみ)
	塩じ管等(改修)
	塩じ管等(路線新設)
	塩じ管等(撤去のみ)
	塩じ管等(既設利用)
	分水口
	揚水機場

図面の名称		図面番号
計画平面図		2
測量	平成 年 月 日完了	
設計		
製図	原図	
製図	複写	
事業所名	事業所主任	
主管部長	主管課主任	