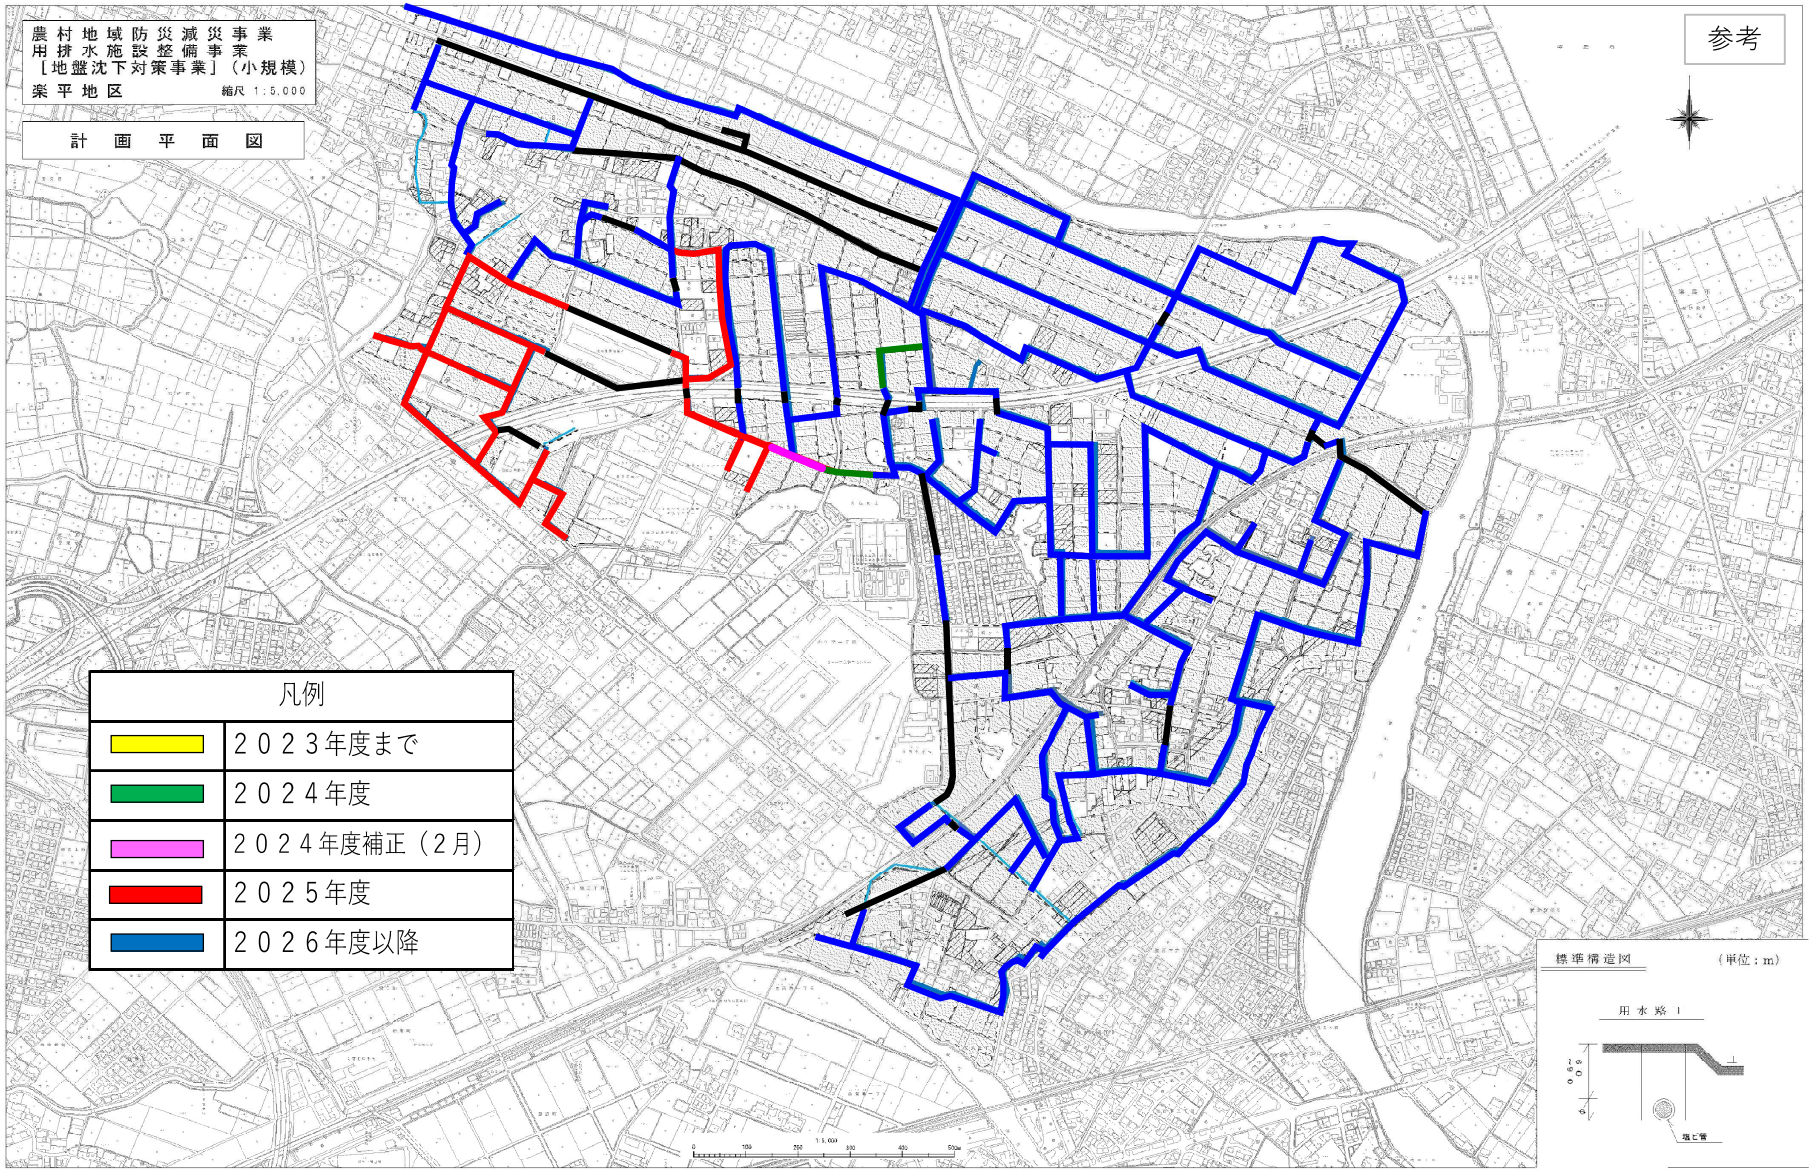
農村地域防災減災事業
用排水施設整備事業
［地盤沈下対策事業］（小規模）
楽平地区
縮尺 1：5,000
計画平面図
参考
凡例
２０２３年度まで
２０２４年度
２０２４年度補正（２月）
２０２５年度
２０２６年度以降
標準構造図
（単位：m）
用水路１