
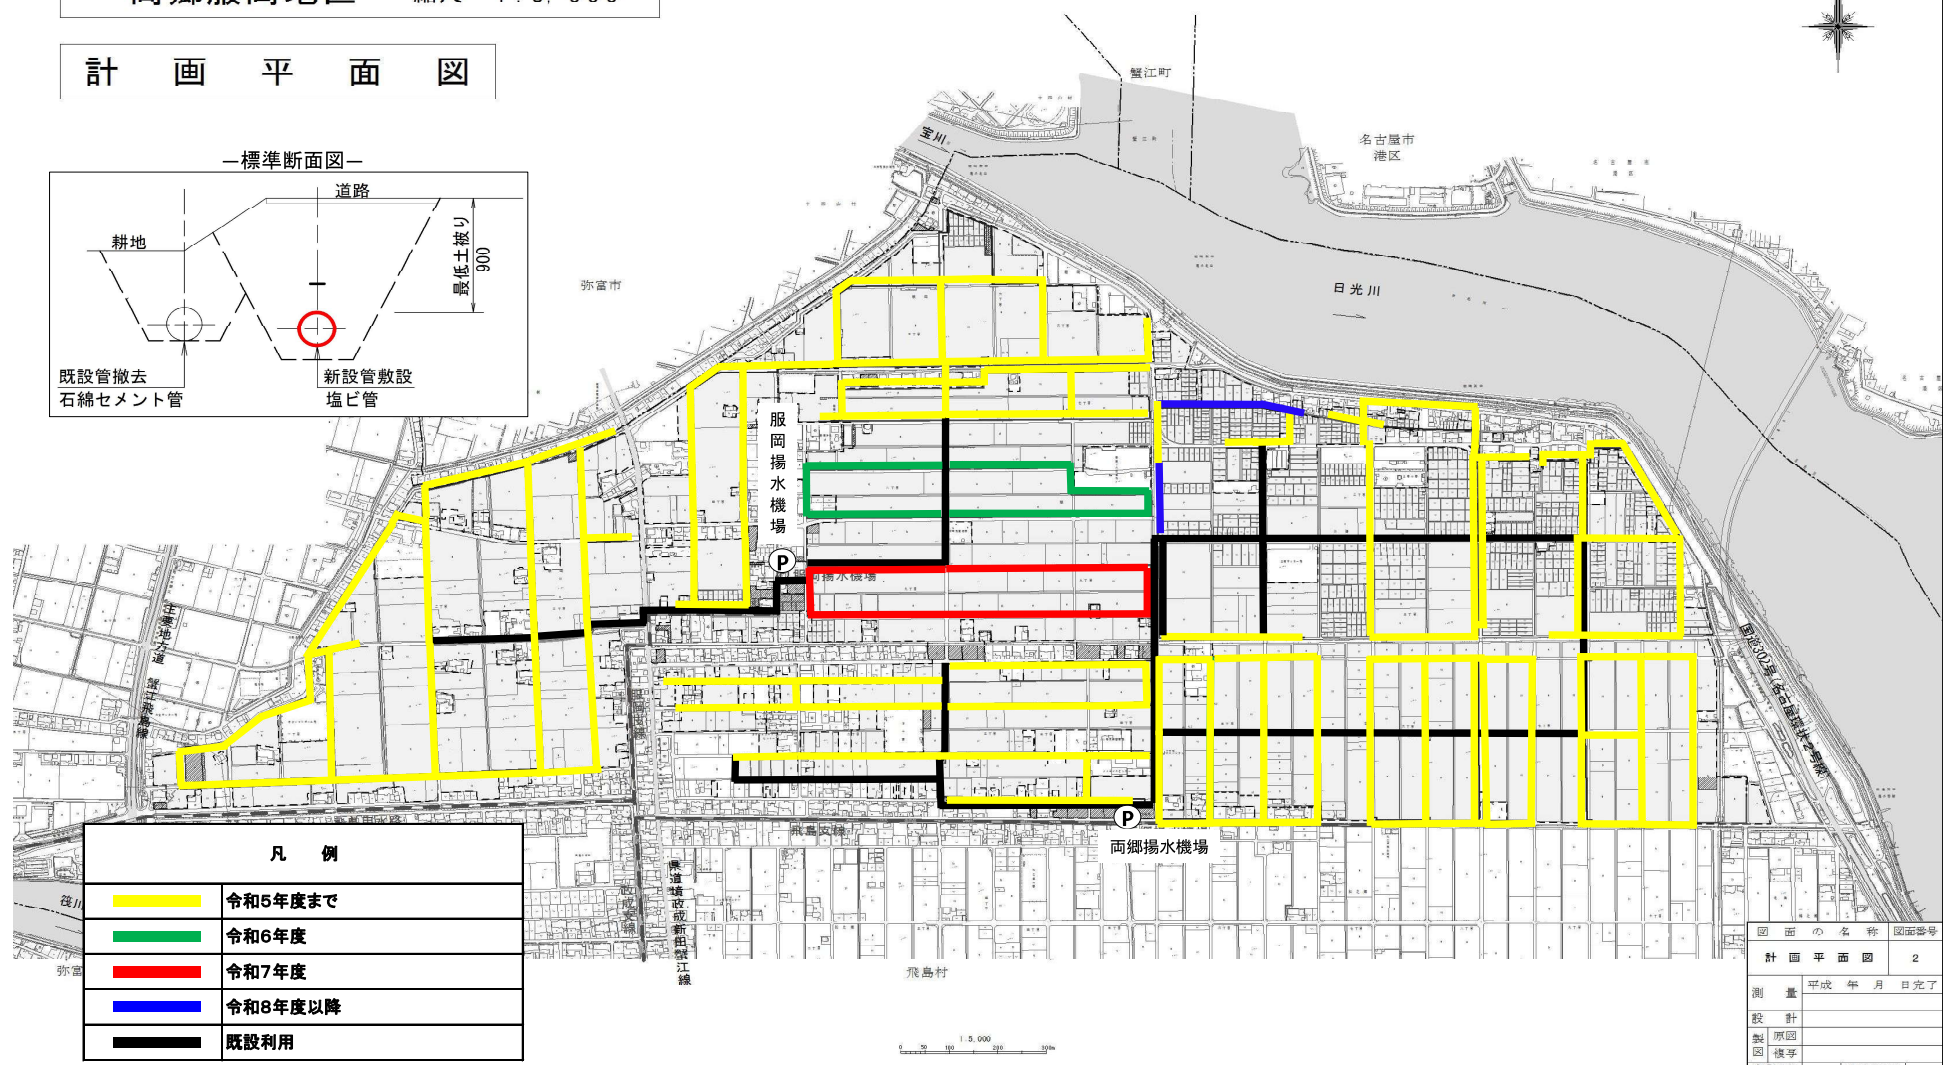


特定農業用管水路特別対策事業
両郷服岡地区 縮尺 1:5,000

計 画 平 面 図

—標準断面図—

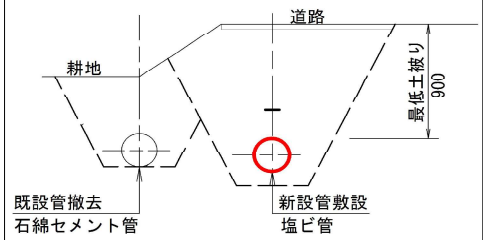

凡 例	
—	令和5年度まで
—	令和6年度
—	令和7年度
—	令和8年度以降
—	既設利用

図 面 の 名 称 図面番号	
計 画 平 面 図	2
測 量	平成 年 月 日完了
設 計	
製 図	
図 様 考	
事業所長	事業所主任
主管部長	主管課主任