


特定農業用管水路特別対策事業
中一色地区 縮尺 1 : 5,000

計 画 平 面 図

凡例

	2023年度まで
	2024年度
	2024年度補正（2月）
	2025年度
	2026年度以降

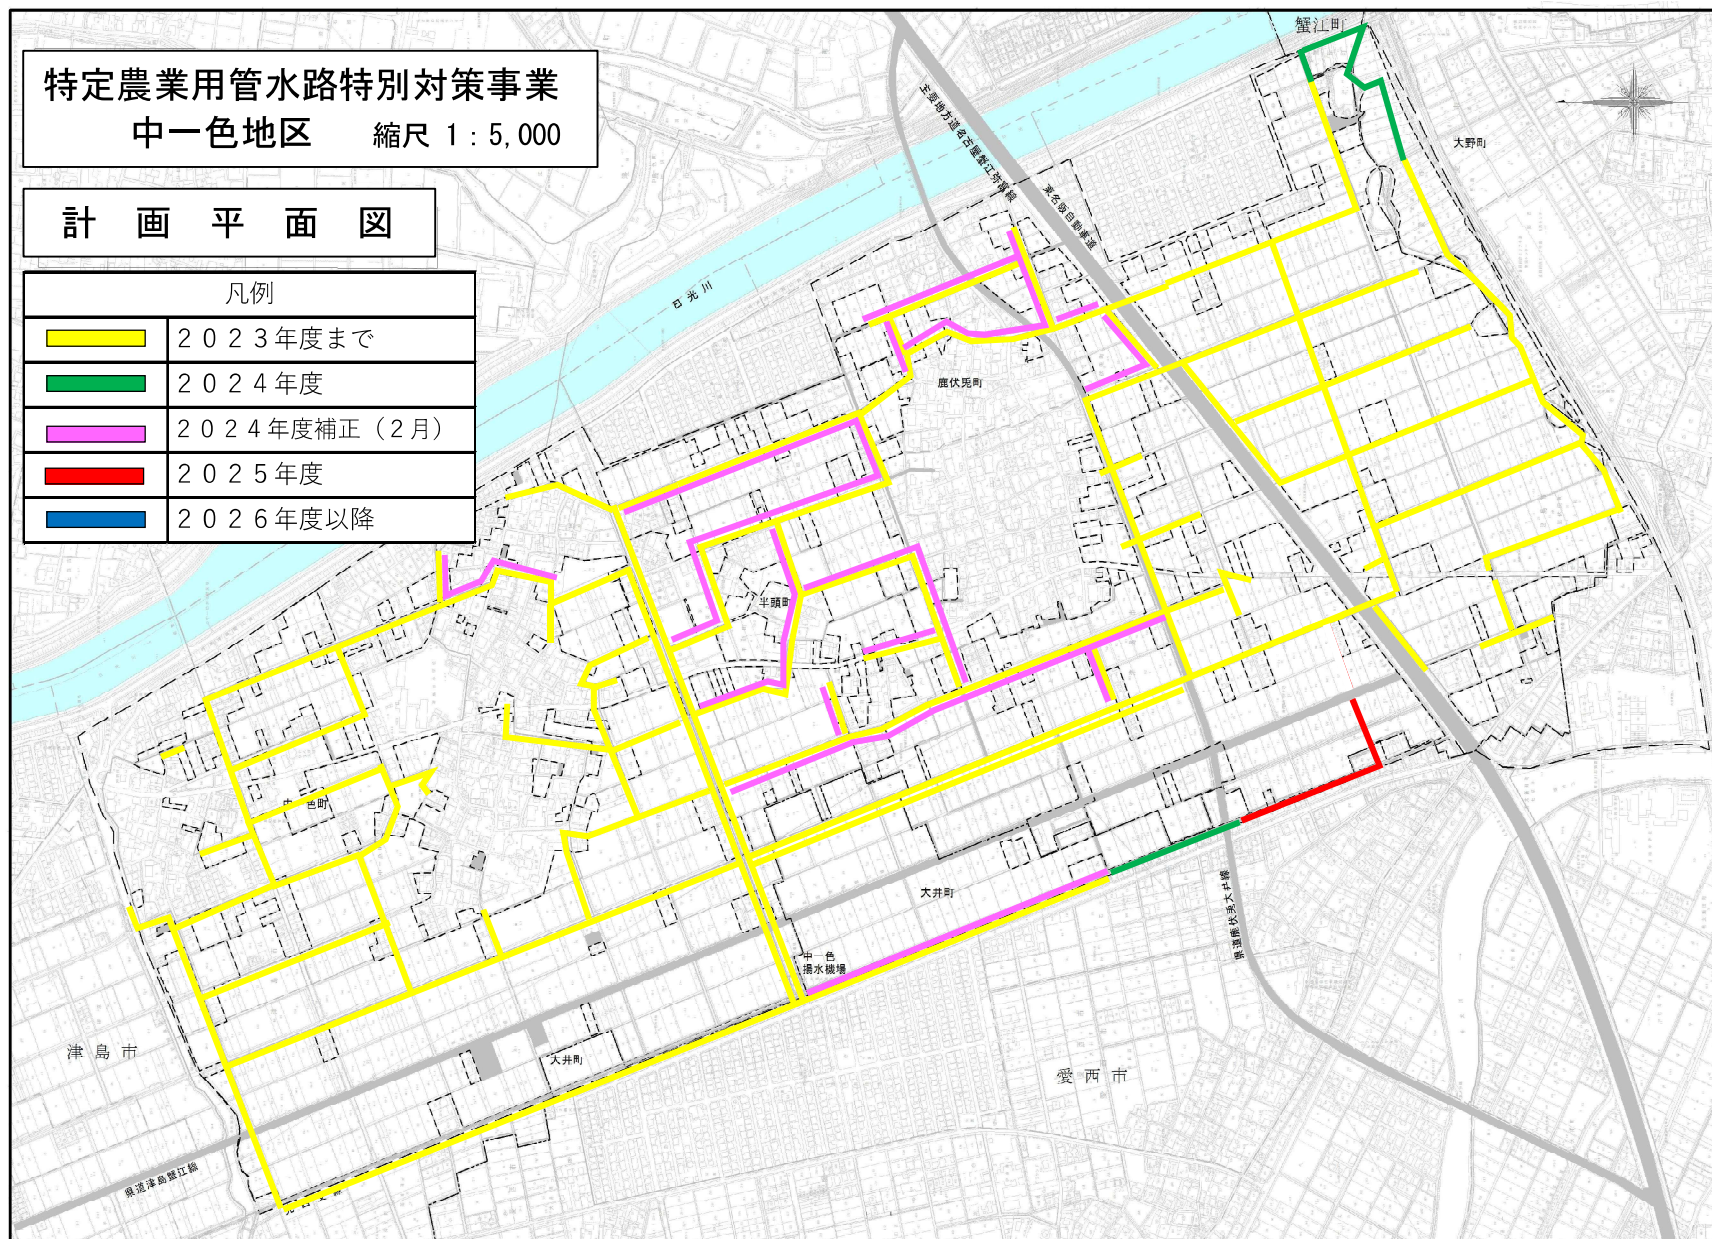

※2024年度補正（2月）分は本舗装を行う。